

« Complémentarité terre et bois en rénovation »

«Restructuration d'un ancien corps de ferme en pisé en locaux associatifs»

8 septembre 2017

Vincent RIGASSI architecte

14 rue Génissieu / 38000 grenoble

Tél/Fax 04 76 47 11 72 /mobile : 06 82 60 12 03

vincent.rigassi@ra2.fr

RÉHABILITATION D'UN CORPS DE FERME EN LOCAUX ASSOCIATIFS À GARGUES

38295 Saint Quentin Fallavier

St-Quentin
Fallavier



MAITRISE D'OUVRAGE

MAITRE D'OUVRAGE

COMMUNE DE SAINT QUENTIN FALLAVIER

Hôtel de ville

BP 9

38295 Saint Quentin Fallavier cedex

COORDONNATEUR SPS

ELYFEC

29 rue Condorcet

BP187

38090 VAULX MILIEU

CONTROLE TECHNIQUE

ALPES CONTROLE

Centr Alp - 166 rue du rocher de

Lorzier

38430 MOIRANS

MAITRISE D'OEUVRE

ARCHITECTE Mandataire & OPC

RIGASSI & Associés Architectes - RA2

14 rue Génissieu - 38000 GRENOBLE

BET STRUCTURE

INGE-PLAN

3 rue Gabriel Vincendon

38260 La Cote St André

BET FLUIDES

ADF Agence de Fluide

Centre Commercial du Château - Rue Massenet

73160 COGNIN

ECONOMISTE

IDE de projet

3 Rue Maryse Bastié

38 590 St Etienne de St Geoirs

ENTREPRISES

Lot 1 - DÉSAMANTAGE

OBOUSSIER SAS

Quartier les Blans

26320 ST MARCEL LES VALENCE

Lot 2 - DEMOLITION-MAÇONNERIE - VRD

GENIE CIVIL DU SUD EST

1315 Chemin du Rivier de St Chef

38890 ST CHEF

Lot 3 - FACADES

**HERVÉ MARTINEAU - Maçonnerie traditionnelle
et naturelle**

13 rue du Beauvallon - 69380 LOZANNE

Lot 4 - CHARPENTE - COUVERTURE

CHARPENTE CONTEMPORAINE

Chemin Pré Figaroud

38330 ST NAZAIRE LES EYMES

Lot 5 - MENUISERIE EXT BOIS

LAURENT MENUISERIE

210 chemin de la Porte Bleue

38260 FARAMANS

Lot 6 - MENUISERIES INT

SAS JULLIEN

BP 11

38780 ESTRABLIN

Lot 7 - CLOISONS - DOUBLAGE - FAUX PLAFOND

LUGIS

8 Boulevard Monge - CS 40132

69883 MEYZIEU

Lot 8 - CARRELAGE - FAIENCE

CARRELAGE MARBRERIE MEYZIEU

8 Boulevard Monge - CS 40132

69883 MEYZIEU Cedex

Lot 9 - PARQUET

BRUN BUISSON PARQUETS

9, rue de Brotterode

38950 ST MARTIN LE VINOUX

Lot 10 - CHARPENTE MÉTALLIQUE

SAS CHANARD

4 rue Marius Berliet

69720 SAINT BONNET DE MURE

Lot 11 - PEINTURE

MEUNIER

25 Avenue Lefevre

69120 VAULX EN VELIN

Lot 12 - ASCENSEUR

KONE

ZI des Iles - 13 rue Denis Papin

38800 PONT DE CLAIX

Lot 13 - PLOMBERIE

SAS YM CONCEPT

45 route de Frontonas





38290 LA VERPILLIERE

Lot 14 - ÉLECTRICITÉ


SAS JEAN JEAN

4 av. Benoît Frachon - ZA Cruzille


38090 VILLEFONTAINE

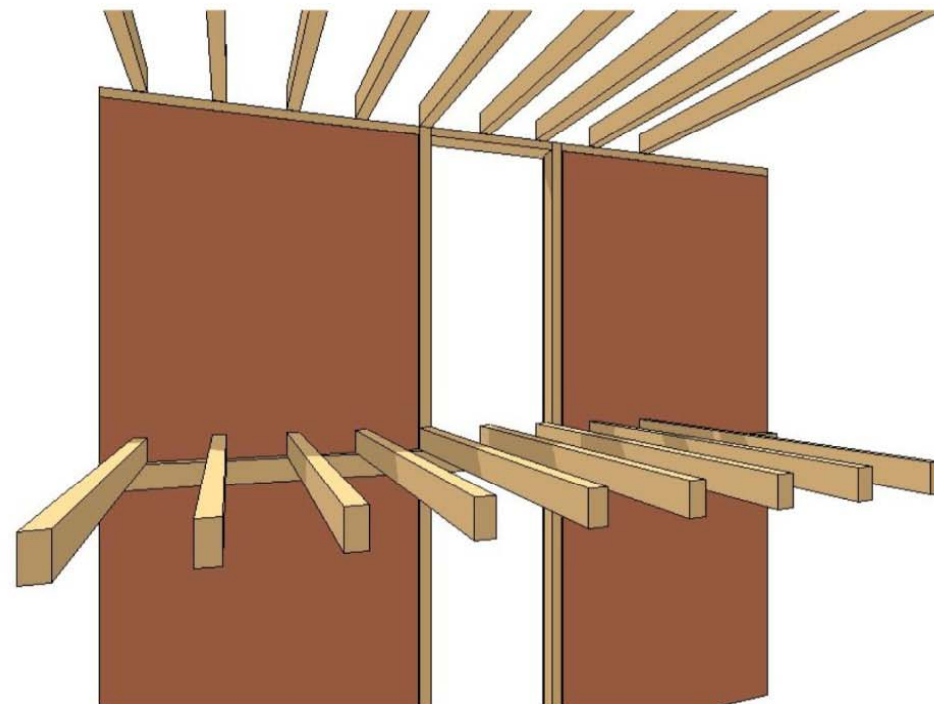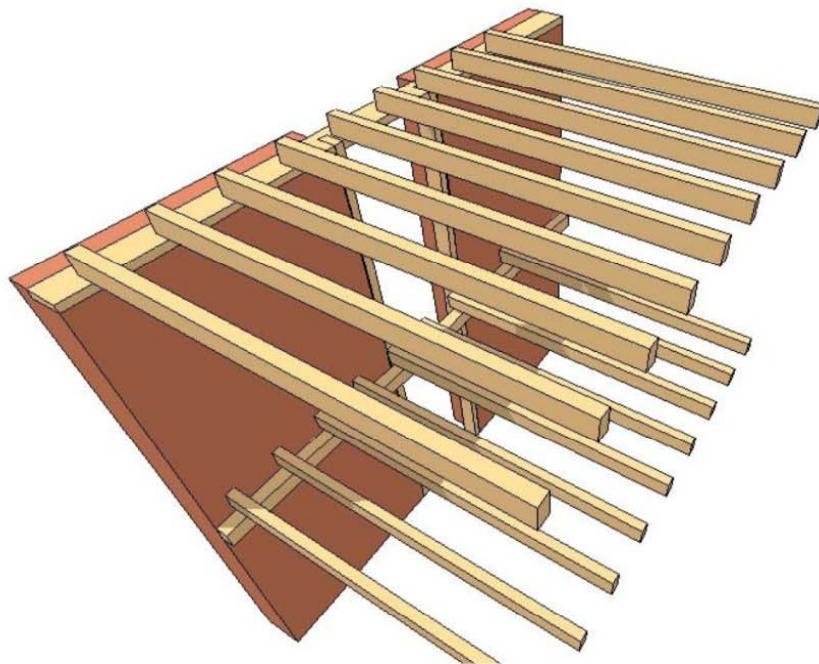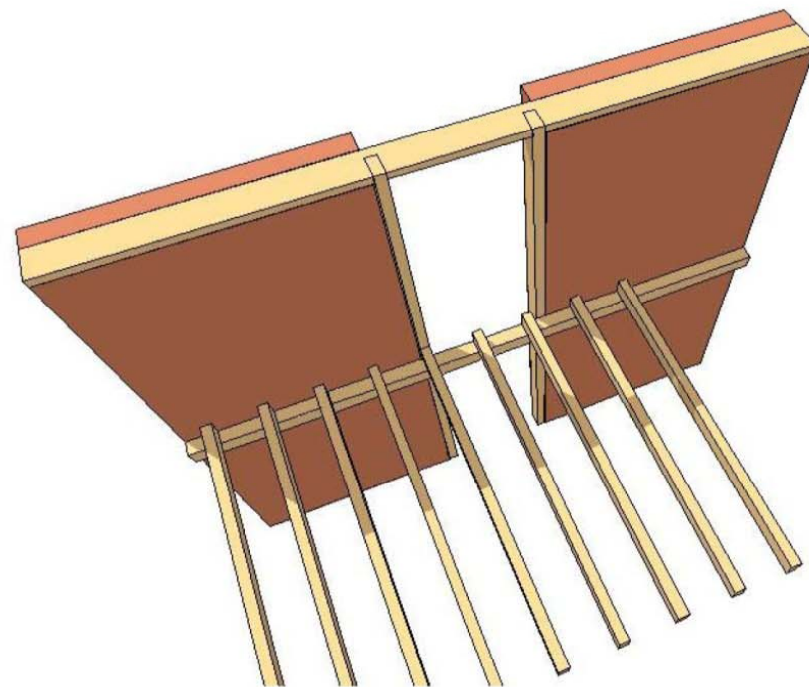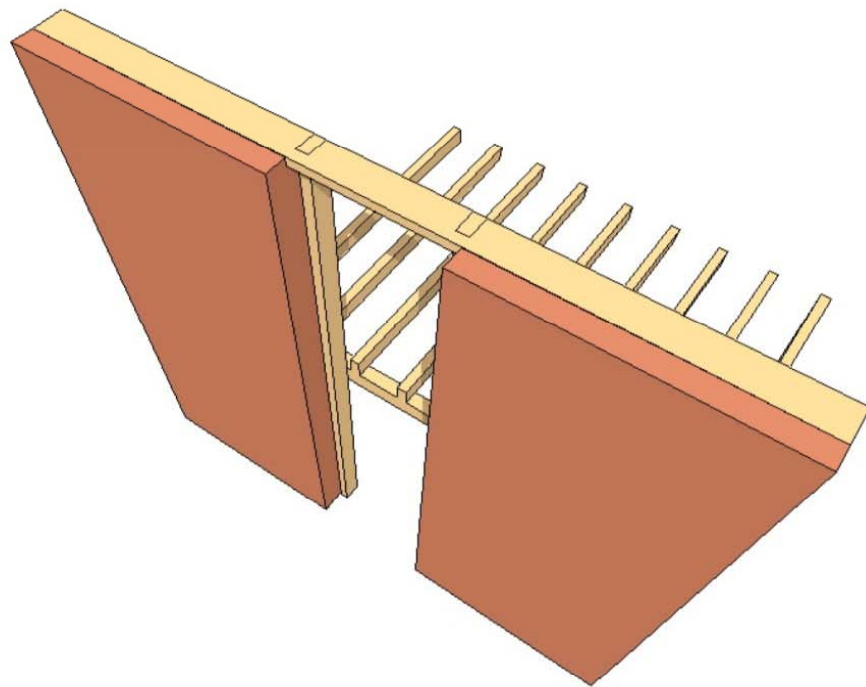

MAISON BERIOT - VUES DES PRINCIPES STRUCTURELS
NOVEMBRE 2005 - **V. RIGASSI, ARCH.**

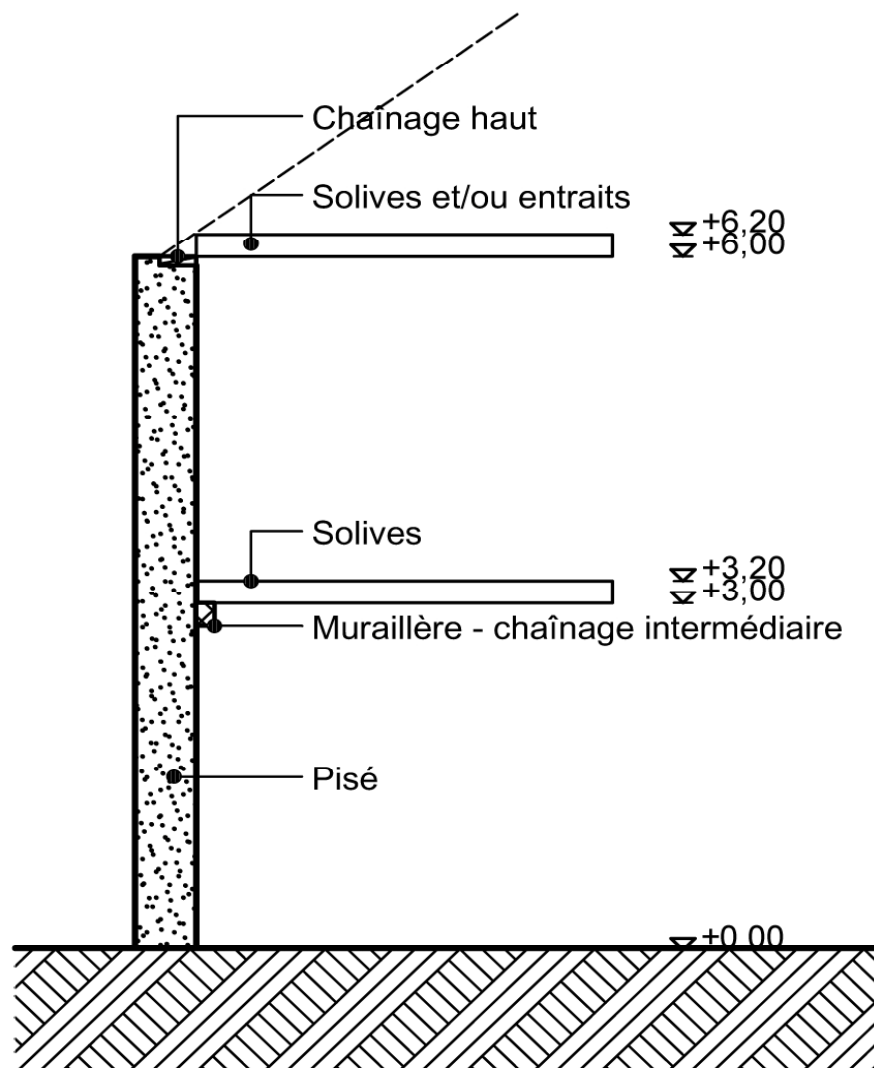

coupe sur mur

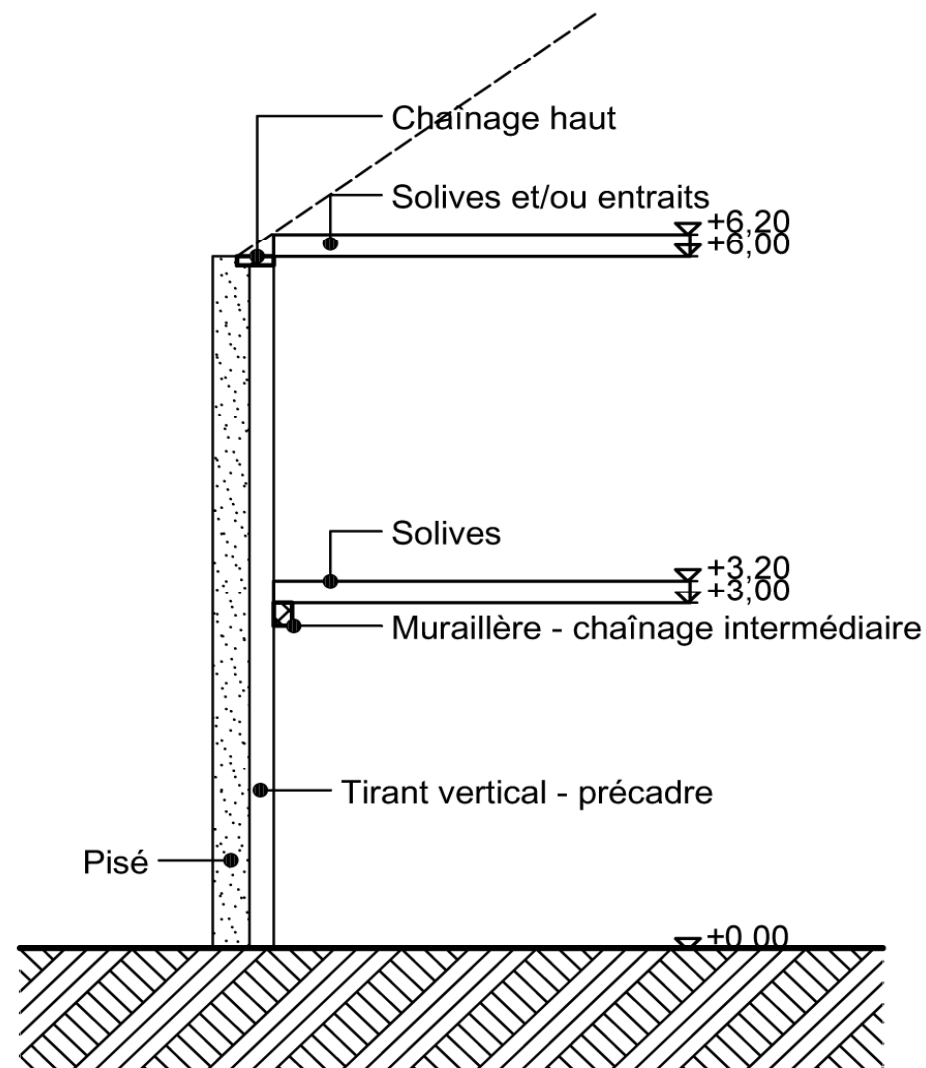

coupe sur ouverture

MAISON BERIOT - COUPE PRINCIPE STRUCTUREL

ECH 1/100


-

09/11/2005


-

V. RIGASSI, ARCH.

COUPE

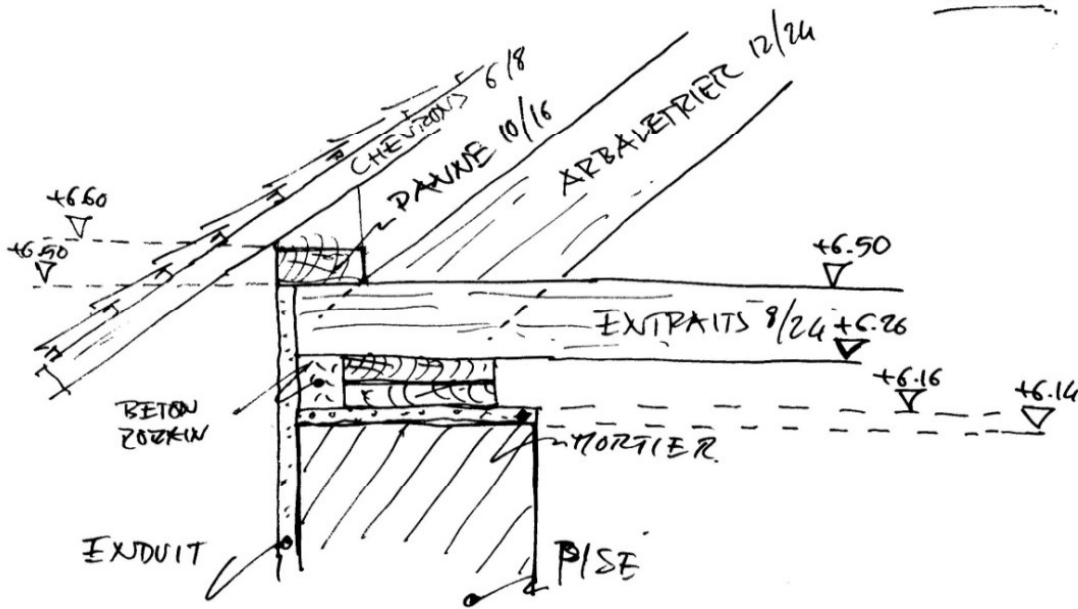


DETAIL TETE DE MUR & CHARPENTE - V. RIGASSI - 25.07.05


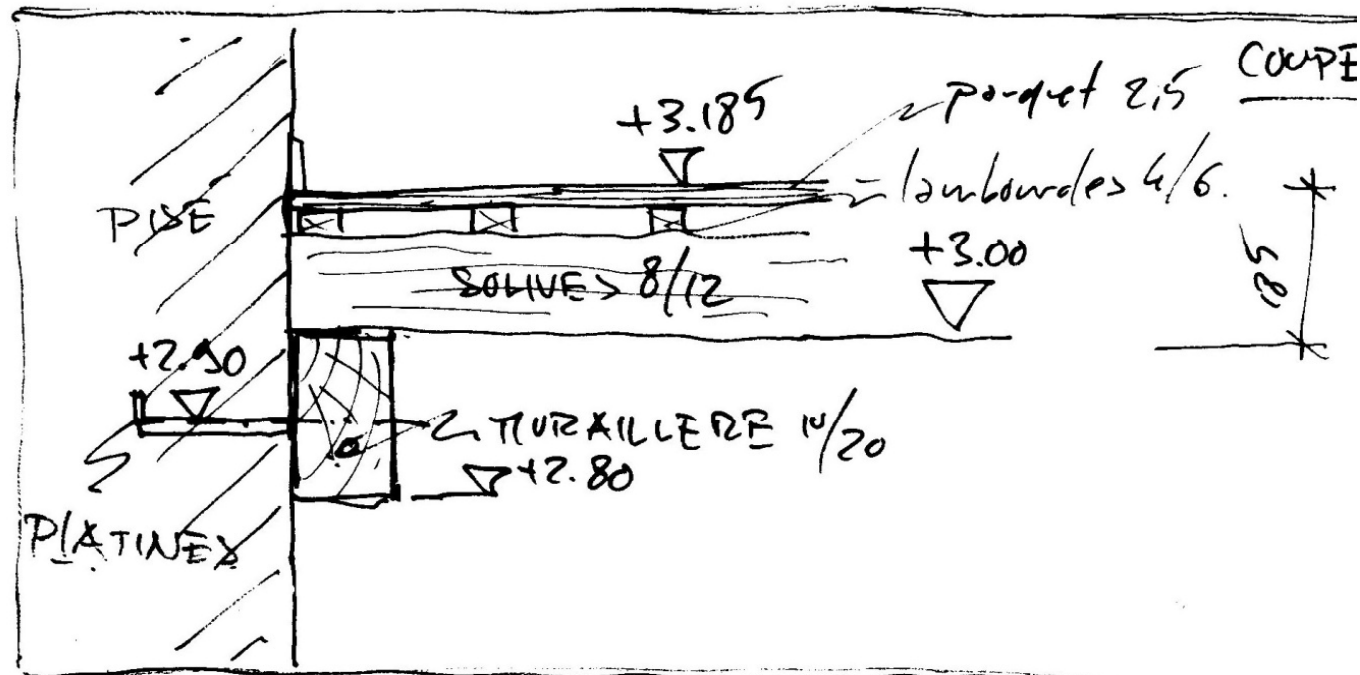


NIVEAUX PLANCHERS & PLATINES - V. RIGASSI - 25.07.05

« mise à jour des détails constructifs »

Coupe type 2
éch: 1/20e

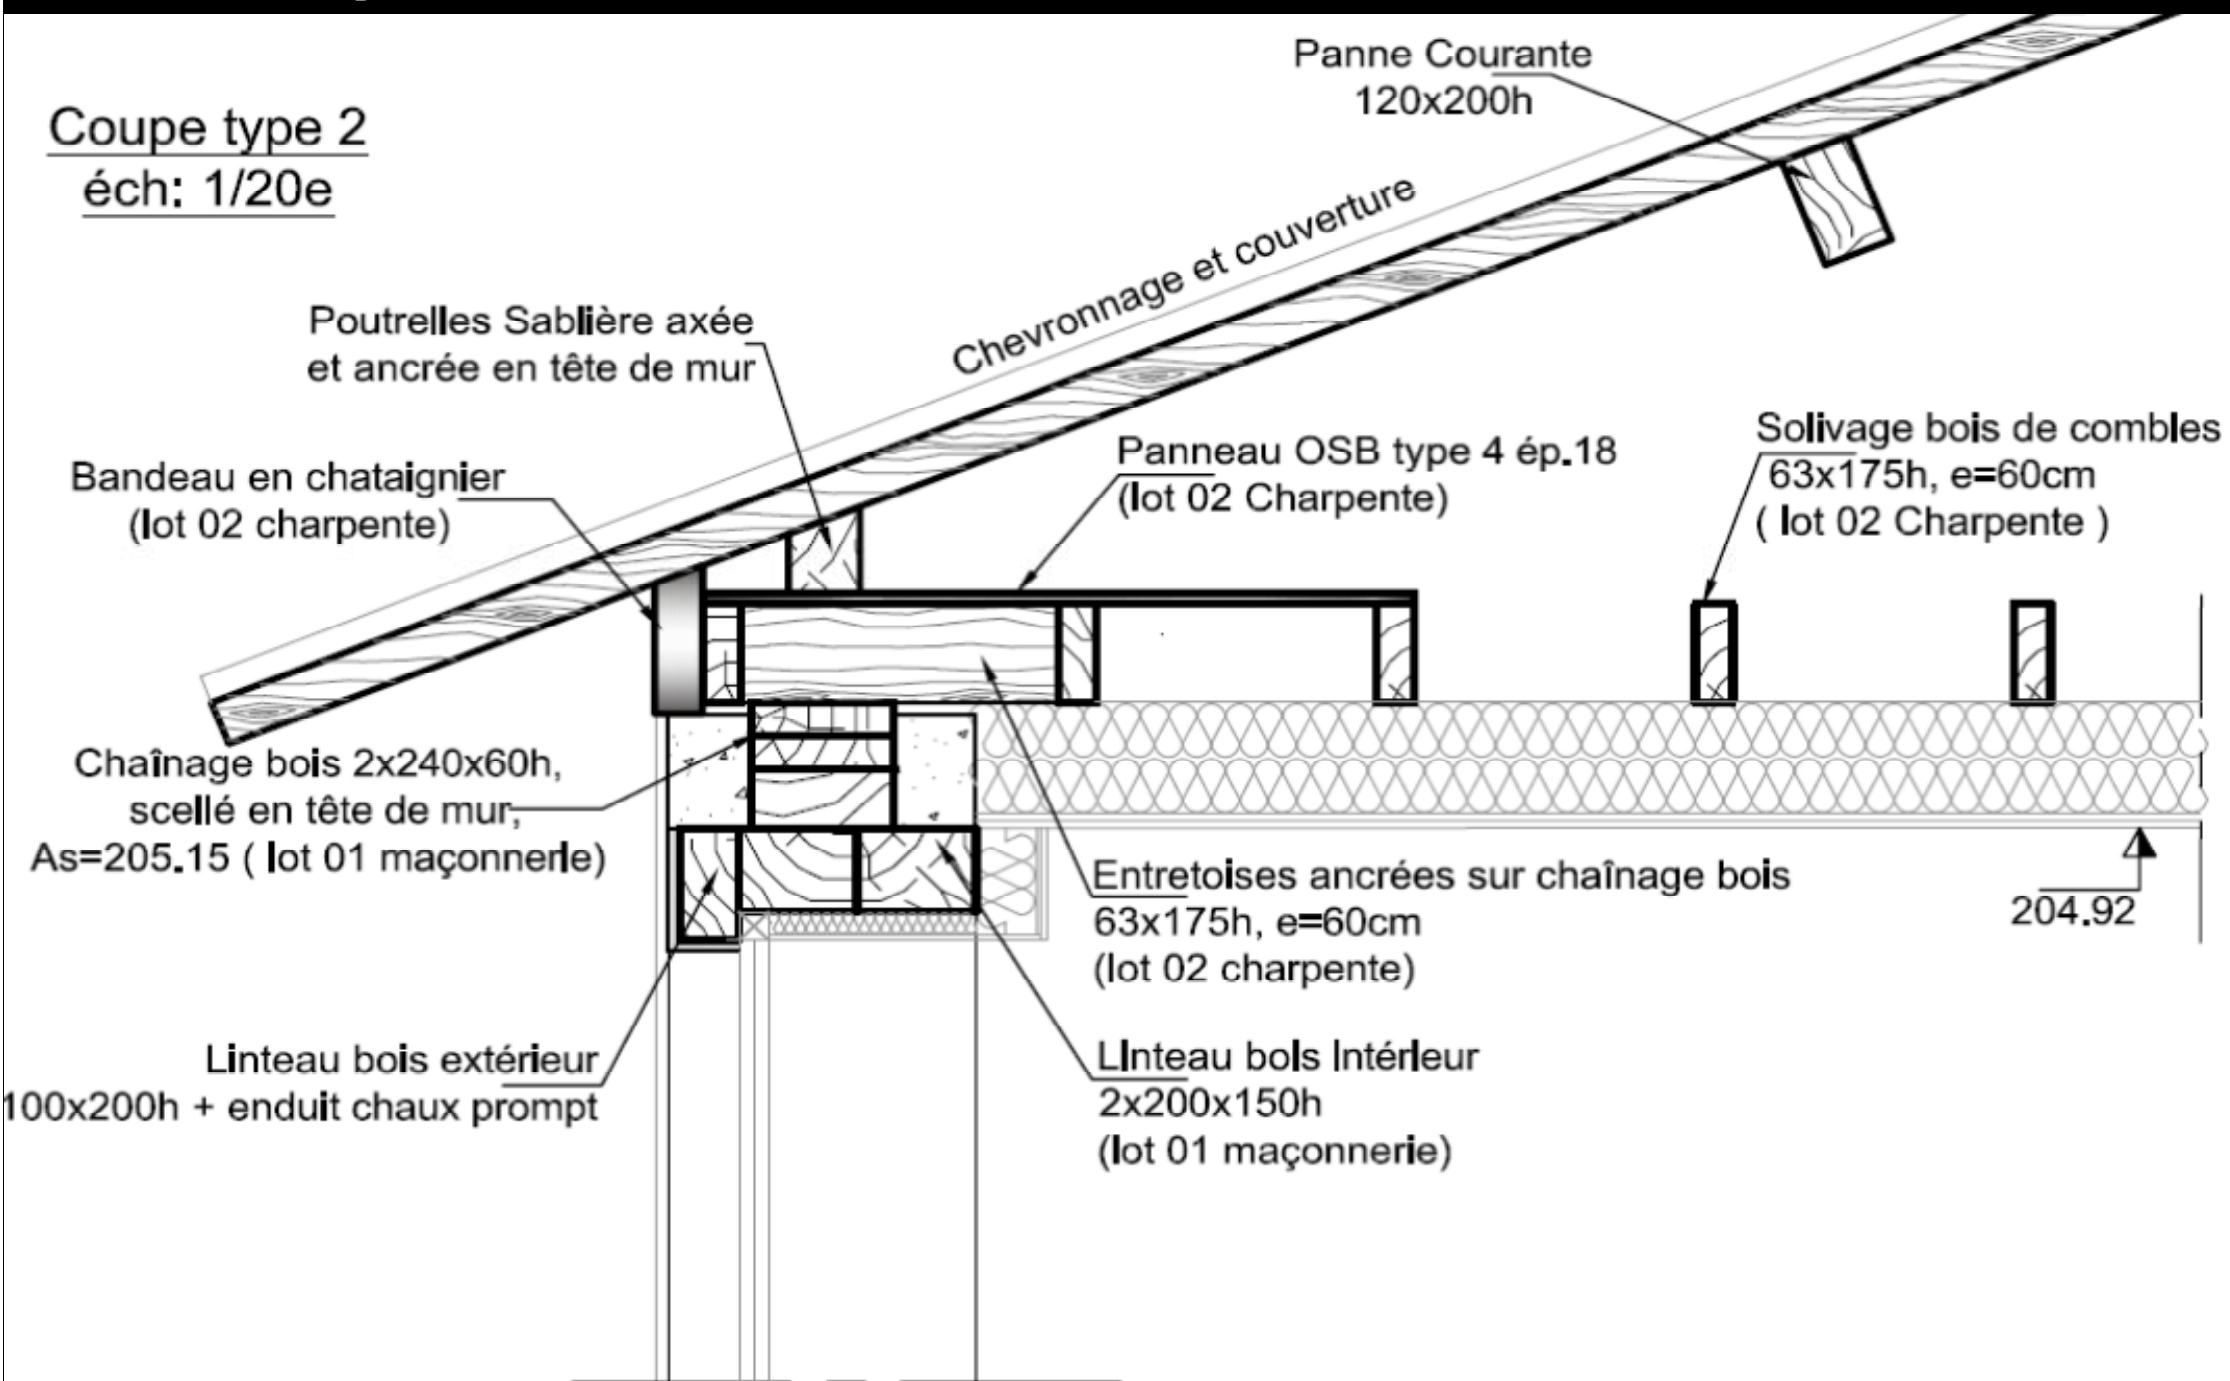


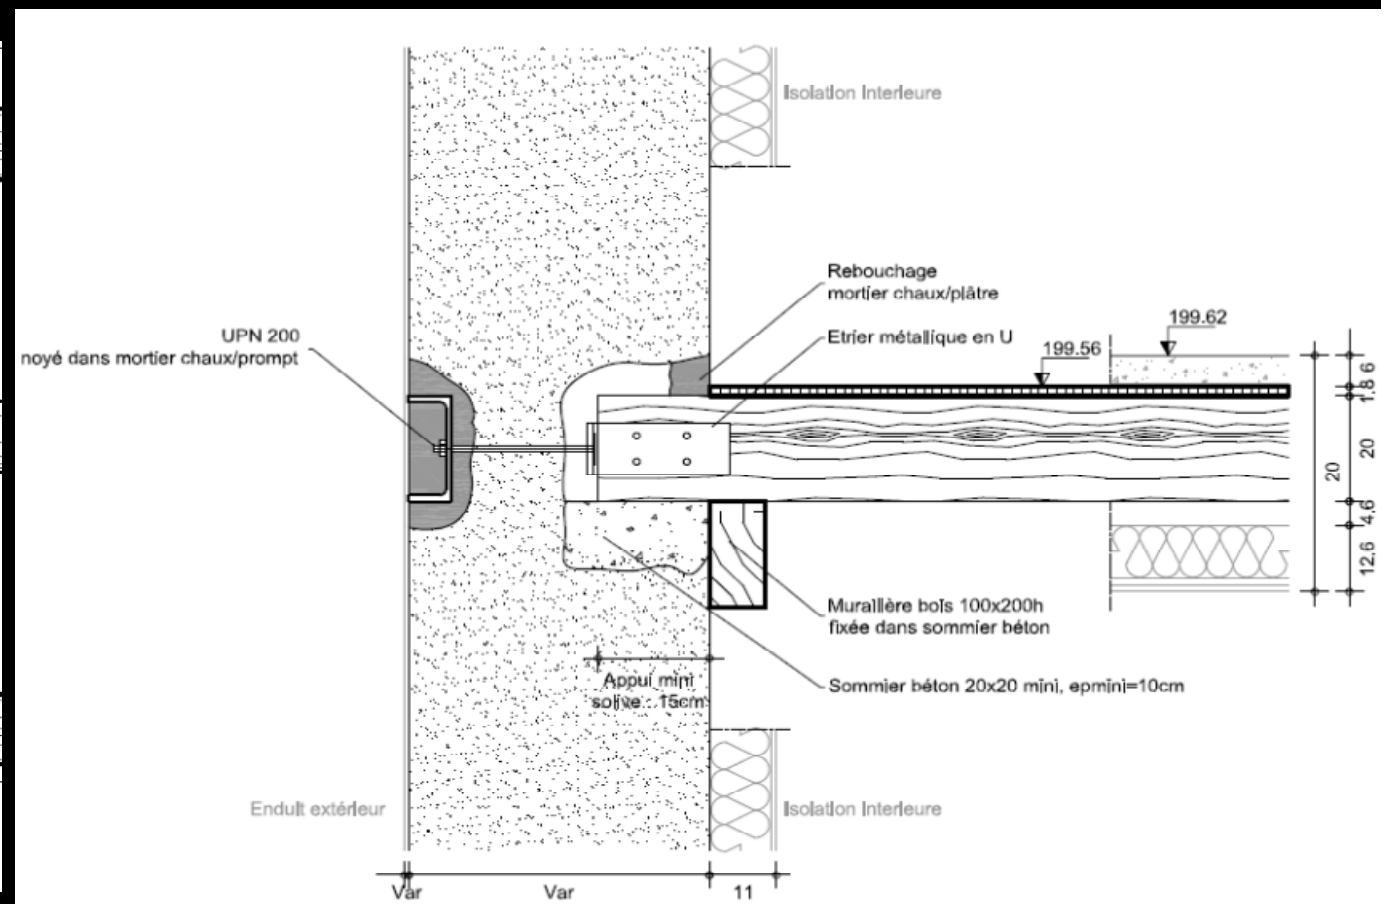
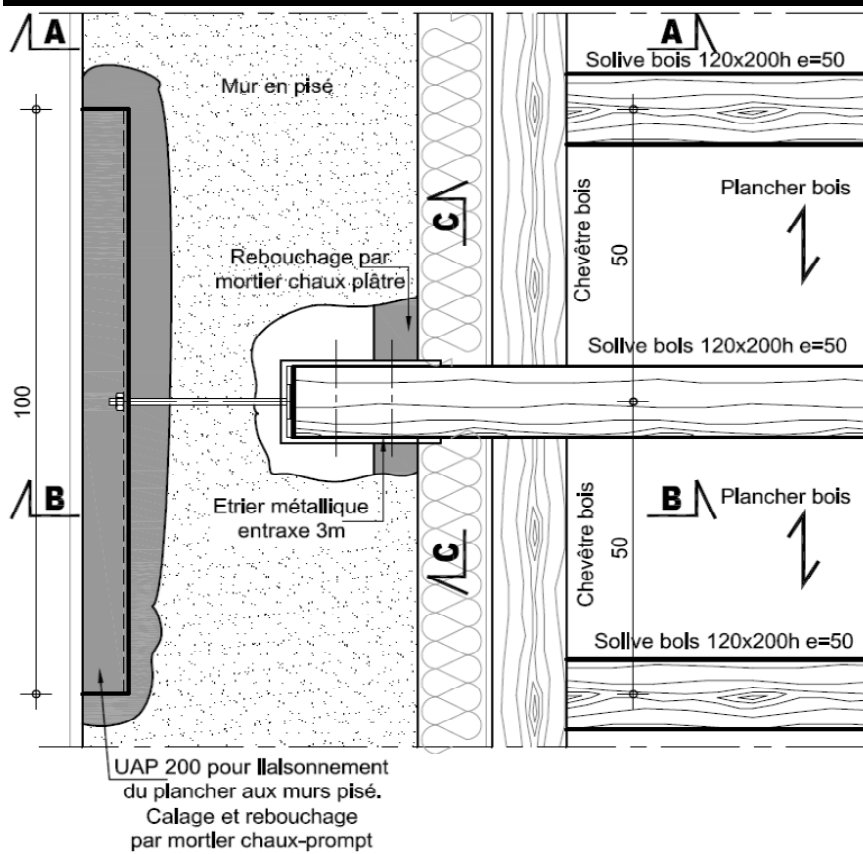


Technical drawing of a house cross-section showing the roof and floor construction. The roof is a gable with rafters (charpente) and battens (pannes). The floor consists of a concrete slab (dalot) with a screed (sable) and insulation (isolant). The walls are made of brick (brique) with insulation (isolant) and a plaster (plâtre) finish. The drawing includes dimensions for the roof pitch, floor levels, and wall thicknesses.

Coupe type 1
éch: 1/20e





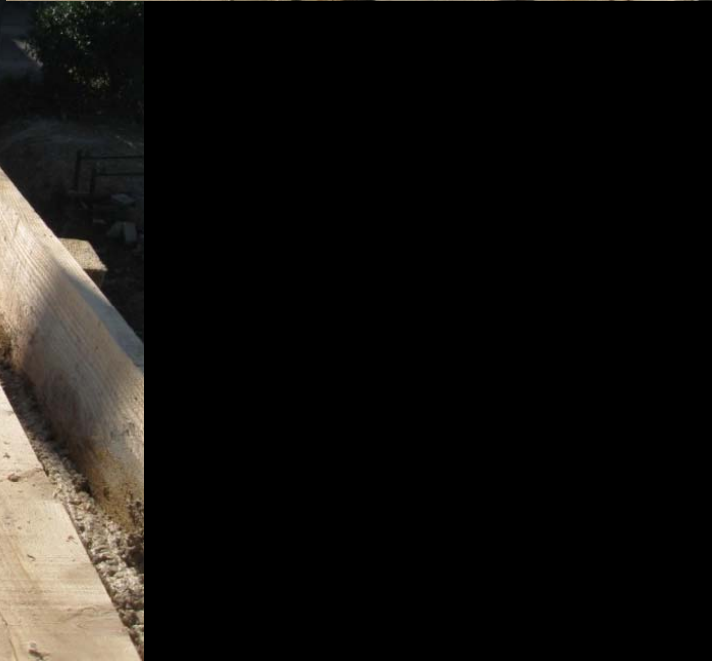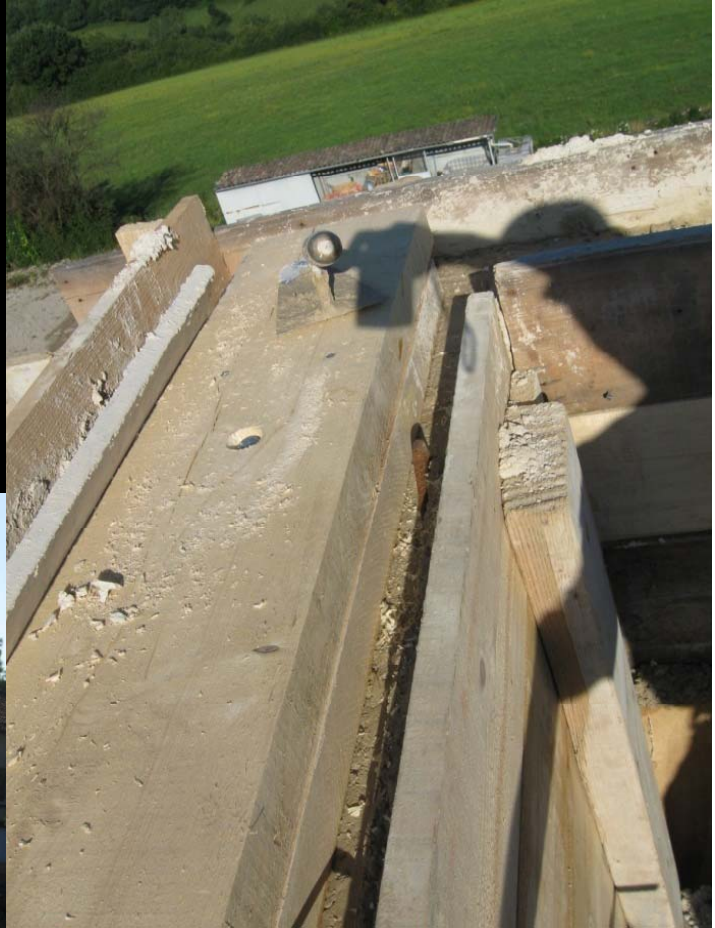 














Restructuration d'une ferme en locaux associatifs à St Quentin Fallavier (38)










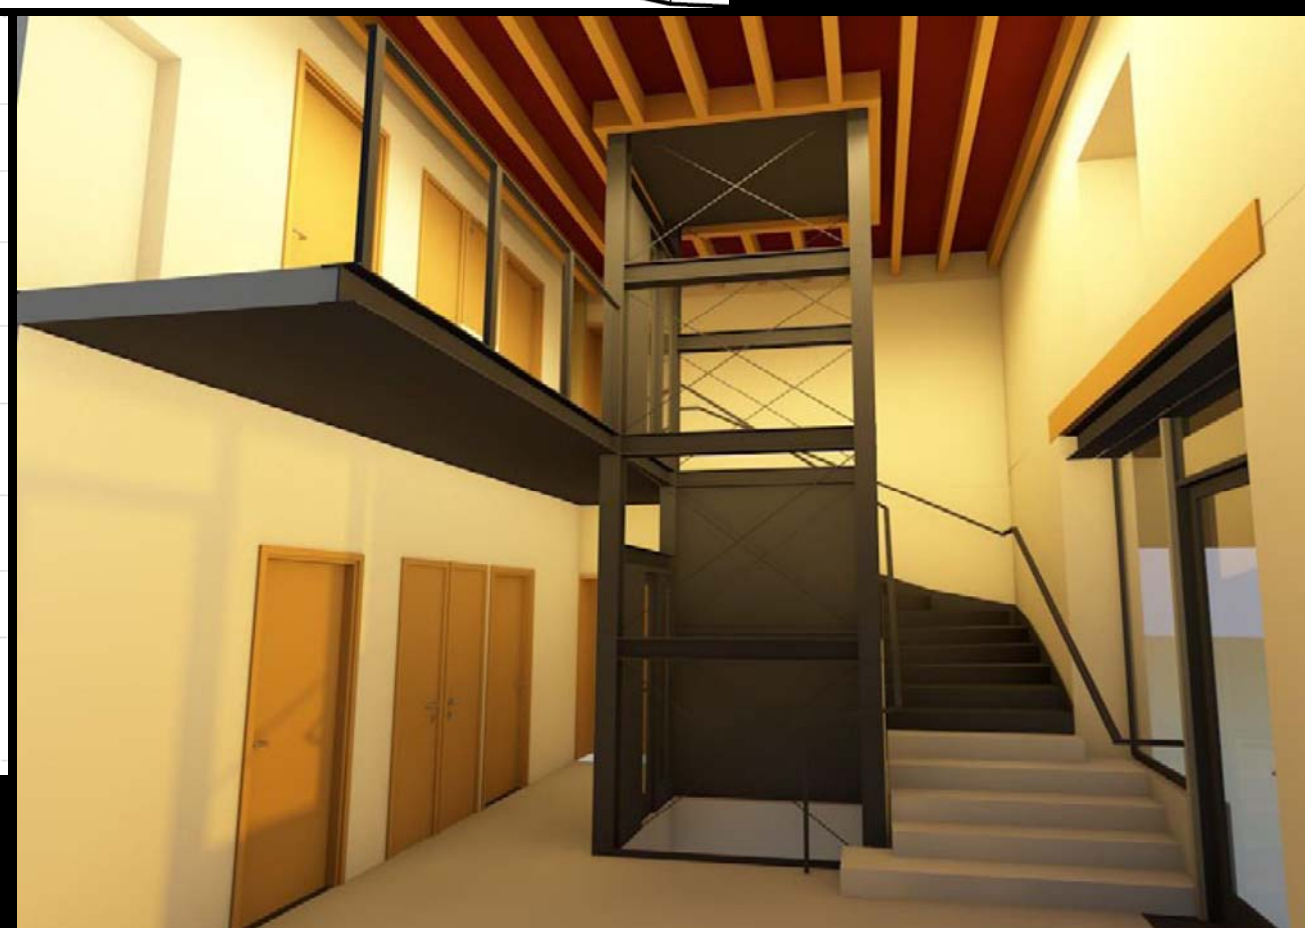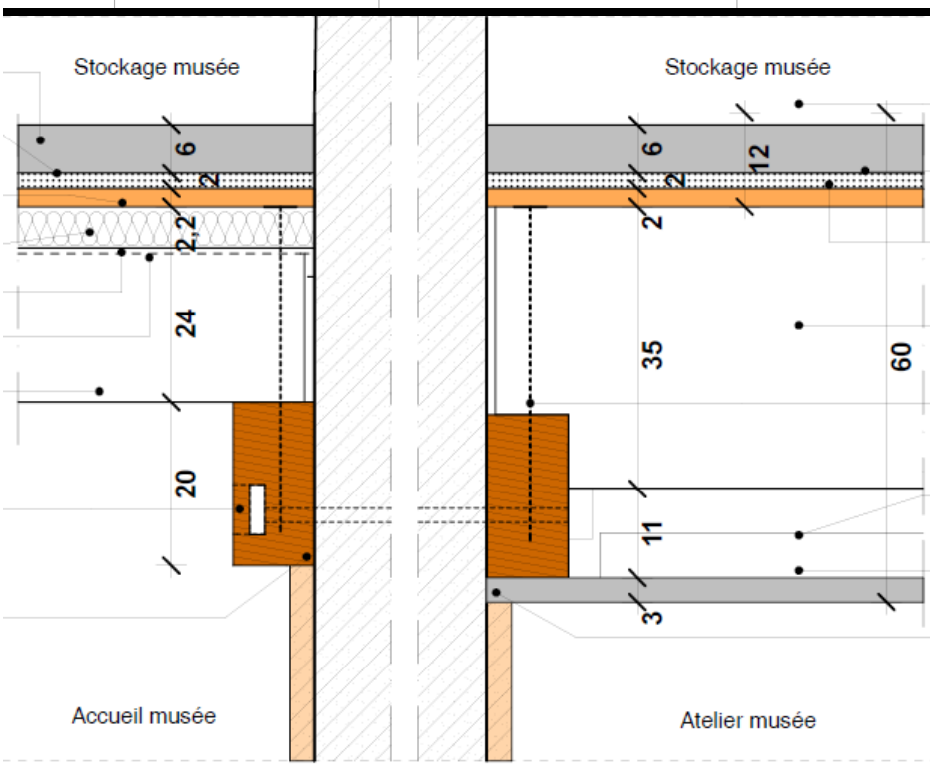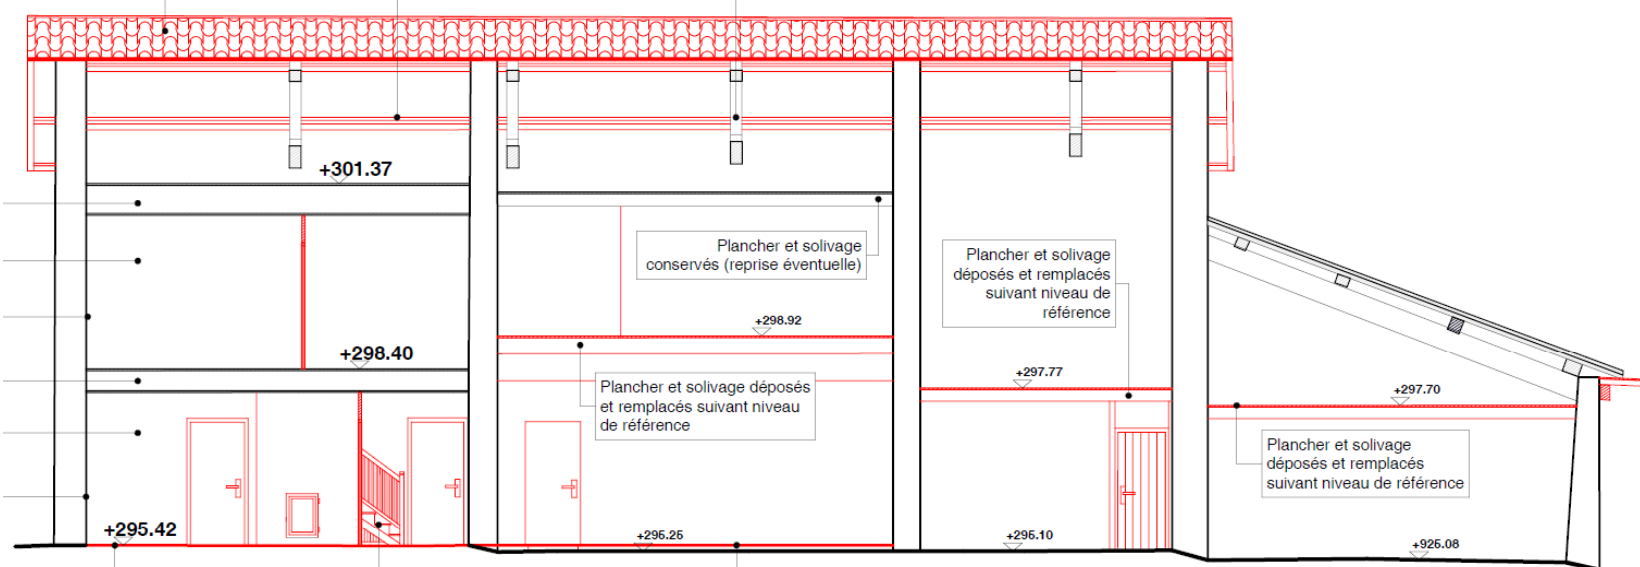






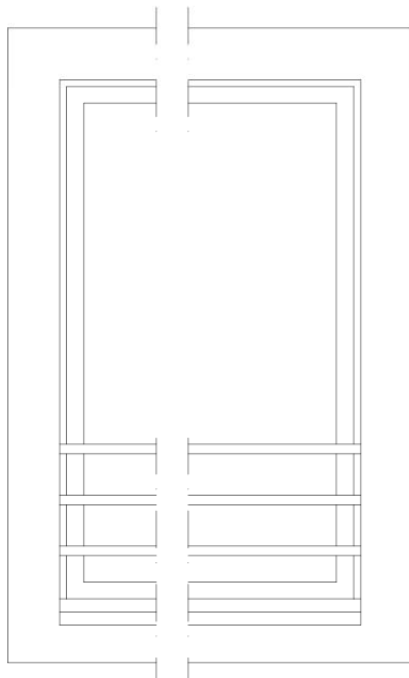

Élévation extérieure

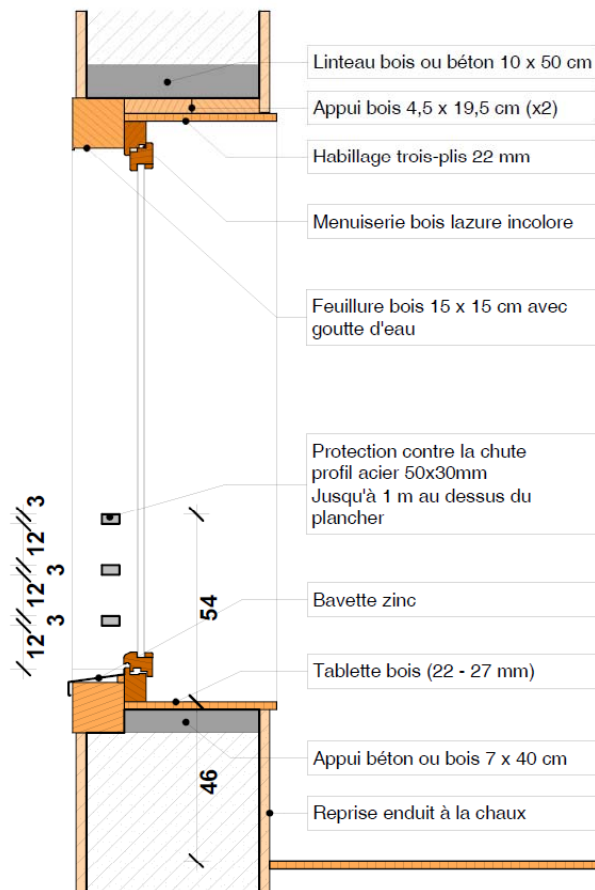

Coupe



Plan



